


N-waarden in
buitenpost van 01-60
N-waarden toestellen: 01 tot 60





N-waarden in
buitenpost van 101-160
N-waarden toestellen: 01 tot 60

 = systeemkabel
Bij kabel 2 x 1 mm²:
180% afstand!
Bij kabel 2 x 0,28 mm²:
60% afstand!
UTP op aanvraag.


Bij
installatie
zonder beeld
niet nodig

Bij
installatie
zonder beeld
niet nodig




Max. 320 meter systeem-
kabel tot laatste deurtelefoon

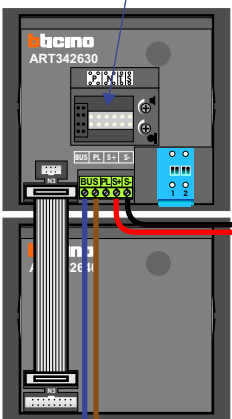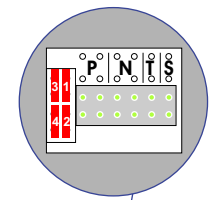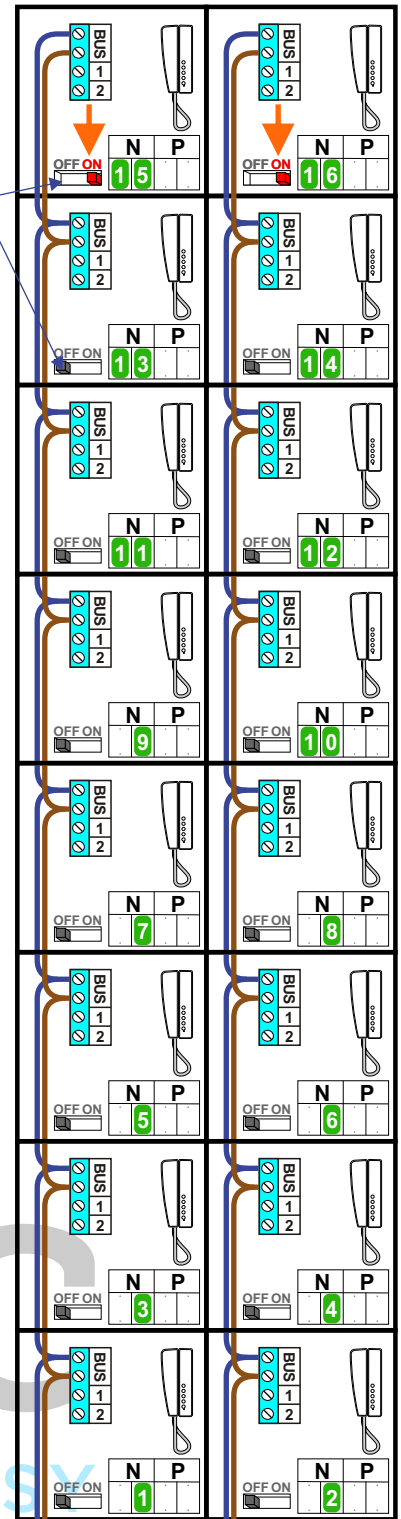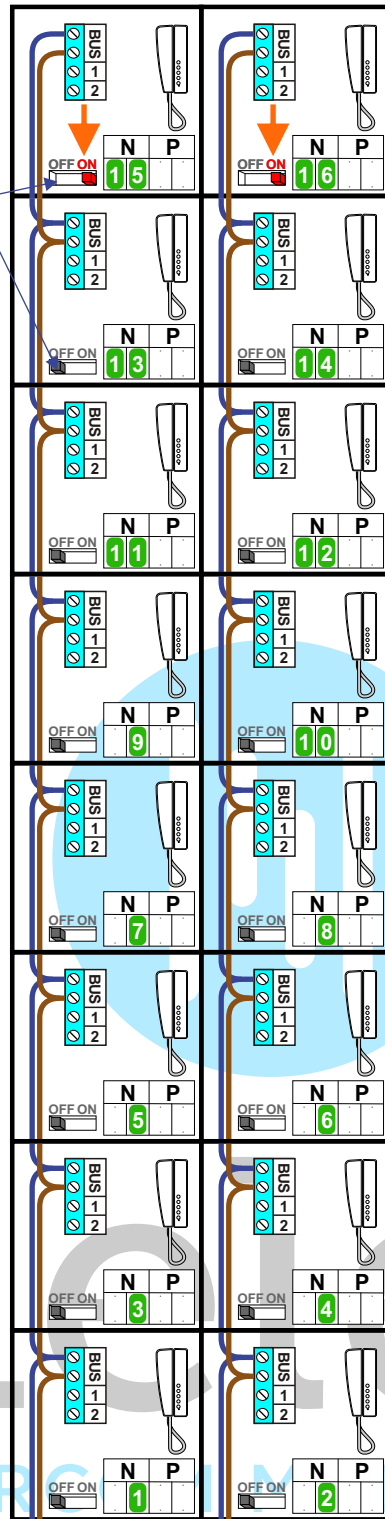

12 Vdc opener

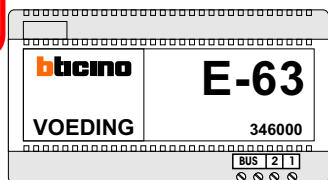

Max. 290 meter

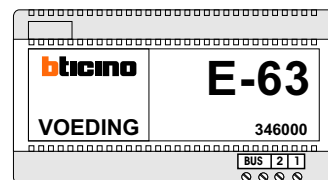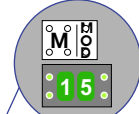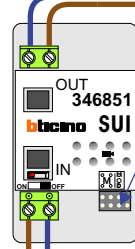

Max. 290 meter