

TWEEDRAADS BUS



Bij monteren/demonteren spanning eraf voorkomt defecten!


Digitizers & flatcables



Niet monteren/demonteren onder spanning Beldrukkers mogen wel

— = systeemkabel
Bij andere getwiste kabel 66% afstand!
Bij ongetwiste kabel max. 50 meter buitenpost naar videofoon.
UTP op aanvraag.

M-50 - T-55

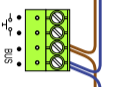


De aders moeten echt OP de connector doorgelust worden!

VideoVerdeler





De aders moeten echt OP de klemmen doorgelust worden!

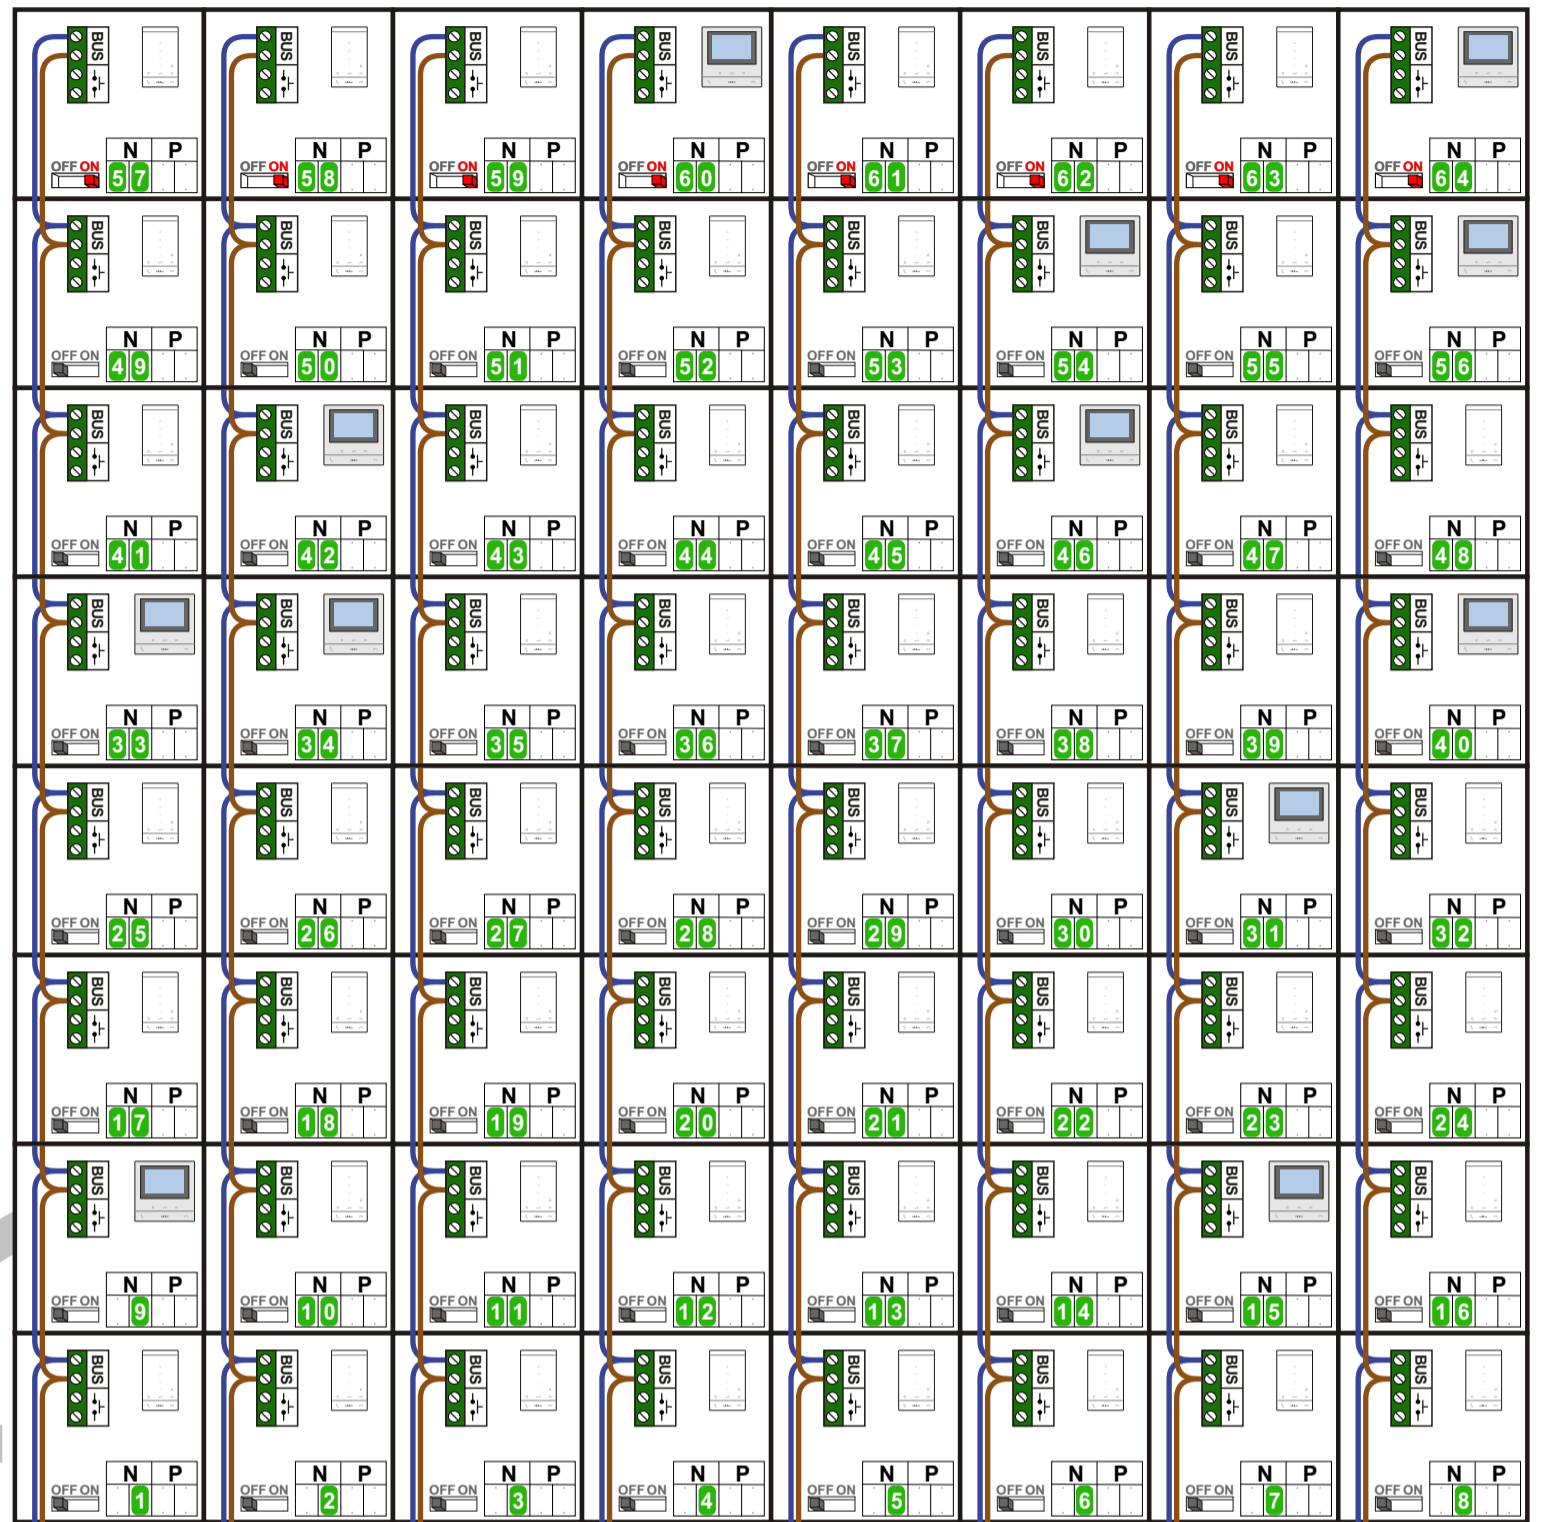


INTERCOM MADE EASY



DEURSTATION S-140V

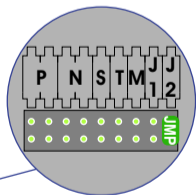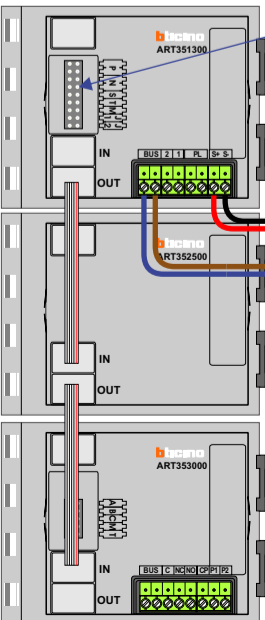

Pot.vrij contact tbv deuropener

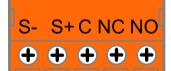

Max. 100 meter systeemkabel tot laatste videofoon

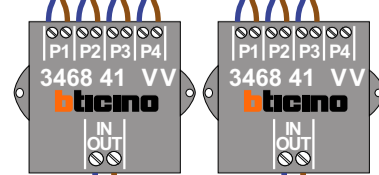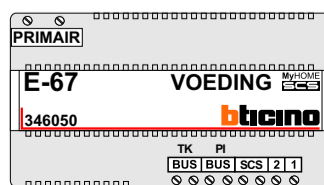

Max. 50 meter

N-Waarde	Huisnummer	Switch-ON	Toestel
1	131		T-55
2	132		T-55
3	133		T-55
4	134		T-55
5	135		T-55
6	136		T-55
7	137		T-55
8	138		T-55
9	231		M-50B
10	232		T-55
11	233		T-55
12	234		T-55
13	235		T-55
14	236		T-55
15	237		M-50B
16	238		T-55
17	331		T-55
18	332		T-55
19	333		T-55
20	334		T-55
21	335		T-55
22	336		T-55
23	337		T-55
24	338		T-55
25	431		T-55
26	432		T-55
27	433		T-55
28	434		T-55
29	435		T-55
30	436		T-55
31	437		M-50B
32	438		T-55
33	531		M-50B
34	532		M-50B
35	533		T-55
36	534		T-55
37	535		T-55
38	536		T-55
39	537		T-55
40	538		M-50B
41	631		T-55
42	632		M-50B
43	633		T-55
44	634		T-55
45	635		T-55
46	636		M-50B
47	637		T-55
48	638		T-55
49	731		T-55
50	732		T-55
51	733		T-55
52	734		T-55
53	735		T-55
54	736		M-50B
55	737		T-55
56	738		M-50B
57	831	X	T-55
58	832	X	T-55
59	833	X	T-55
60	834	X	M-50B
61	835	X	T-55
62	836	X	T-55
63	837	X	T-55
64	838	X	M-50B